

**Aufstellung des Umlegungsplans
der Umlegung „Eichenlohe“
Gemarkung Weißenbrunn, Gemeinde Leinburg**

**Bekanntmachung
des Amtes für Digitalisierung, Breitband und Vermessung Nürnberg
vom 11. März 2019**

Gemäß § 69 Abs. 1 des Baugesetzbuches (BauGB) in der Fassung der Bekanntmachung vom 23. September 2004 (BGBl. I S. 2414), in der jeweils geltenden Fassung, wird der vom Amt für Digitalisierung, Breitband und Vermessung Nürnberg, Flaschenhofstraße 59, 90402 Nürnberg am 28. Februar 2019 gefasste Beschluss über die Aufstellung des Umlegungsplans wie folgt bekannt gemacht:

„Nach Erörterung mit den Eigentümern wird der Umlegungsplan für die Umlegung „Eichenlohe“, Gemarkung Weißenbrunn, gemäß § 66 Abs. 1 des Baugesetzbuches (BauGB) in der Fassung der Bekanntmachung vom 23. September 2004 (BGBl. I S. 2414), in der jeweils geltenden Fassung, aufgestellt.“

Zum Beschluss über die Aufstellung des Umlegungsplans wird folgendes ausgeführt:

Bestandteile und Inhalt des Umlegungsplans:

Der Umlegungsplan besteht aus der Umlegungskarte und dem Umlegungsverzeichnis. Die Umlegungskarte enthält die neu zugeteilten Grundstücke mit ihren Grenzen und Bezeichnungen sowie die der Gemeinde Leinburg nach § 55 Abs. 2 BauGB zugewiesenen Flächen; das sind insbesondere die örtlichen Verkehrs- und Grünflächen. Das Umlegungsverzeichnis enthält insbesondere die Eigentümer, die eingeworfenen und neu zugeteilten Grundstücke (Alter und Neuer Bestand) mit Beschreibung ihrer Lage, Größe und Nutzungsart, die aufgehobenen, übertragenen und neu eingetragenen Rechte an den Grundstücken sowie die geldlichen Leistungen.

Zustellung des Umlegungsplans:

Den Umlegungsbeteiligten wird nach § 70 Abs. 1 Satz 1 BauGB ein ihre Rechte betreffender Auszug aus dem Umlegungsplan zugestellt.

Einsichtnahme in den Umlegungsplan:

Der Umlegungsplan liegt ab 25. März 2019 bis zum Abschluss des Umlegungsverfahrens, d. h. bis zur Unanfechtbarkeit des Umlegungsplans, in Rathaus der Gemeinde Leinburg während der Dienststunden zur Einsichtnahme aus. Die Einsicht in den Umlegungsplan ist jedem gestattet, der ein berechtigtes Interesse darlegt.



Grünbeck
Leitender Vermessungsdirektor

Bekanntmachungsnachweis


Aushang / Veröffentlichung Homepage
ab 11.03.2019 bis auf weiteres (*Unanfechtbarkeit Umlegungsplan*)

abgenommen am:

Leinburg, den 07.03.2019

Lades,
Verwaltungsfachwirt



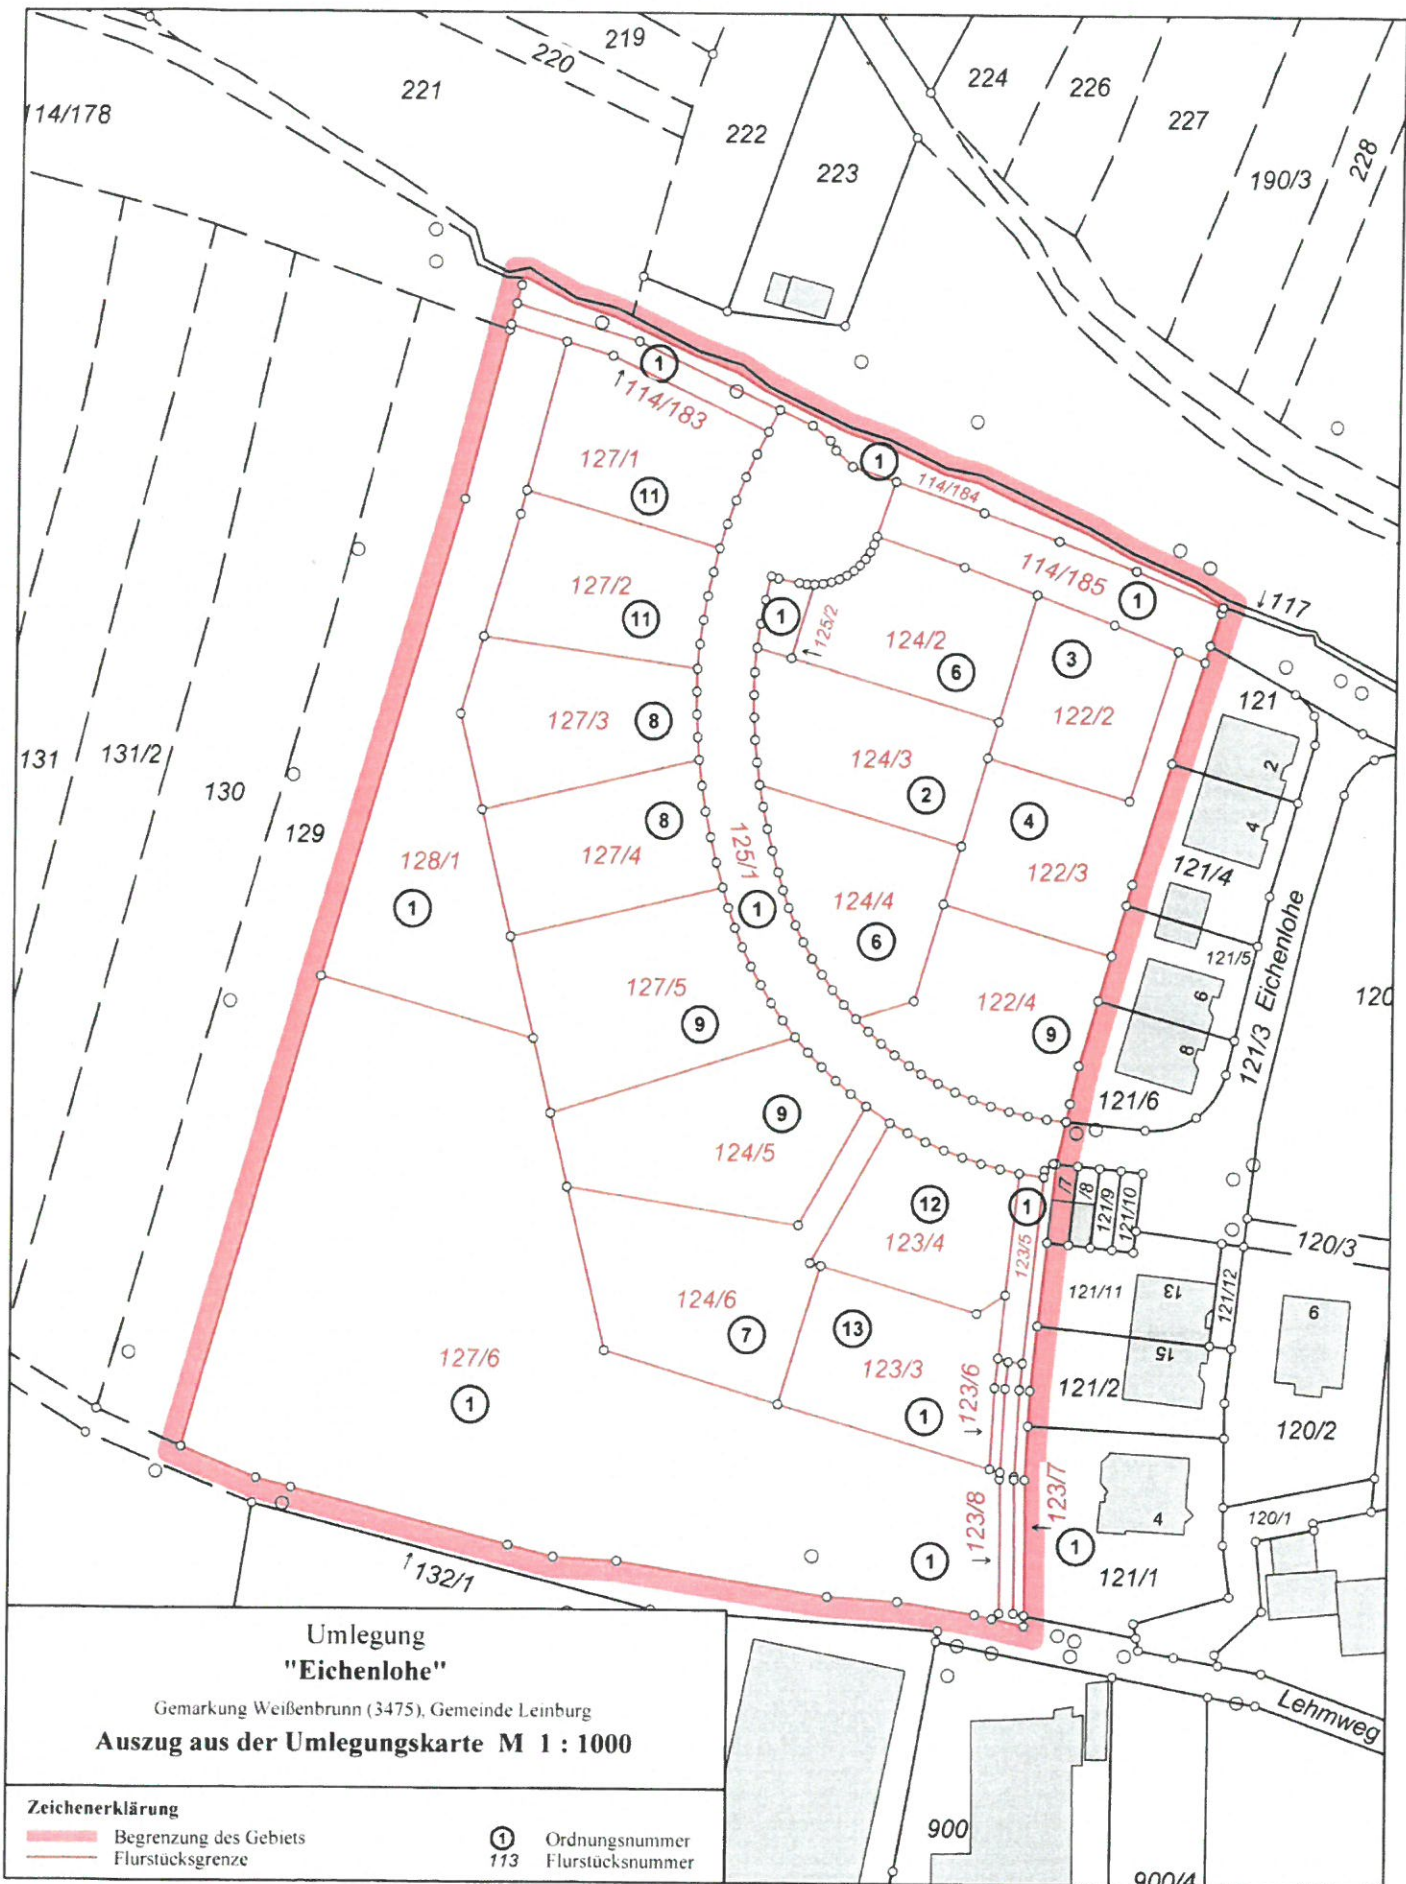

M = 1 : 1000

